
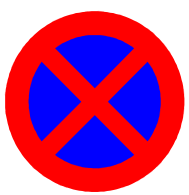


Plan 6 Umleitung

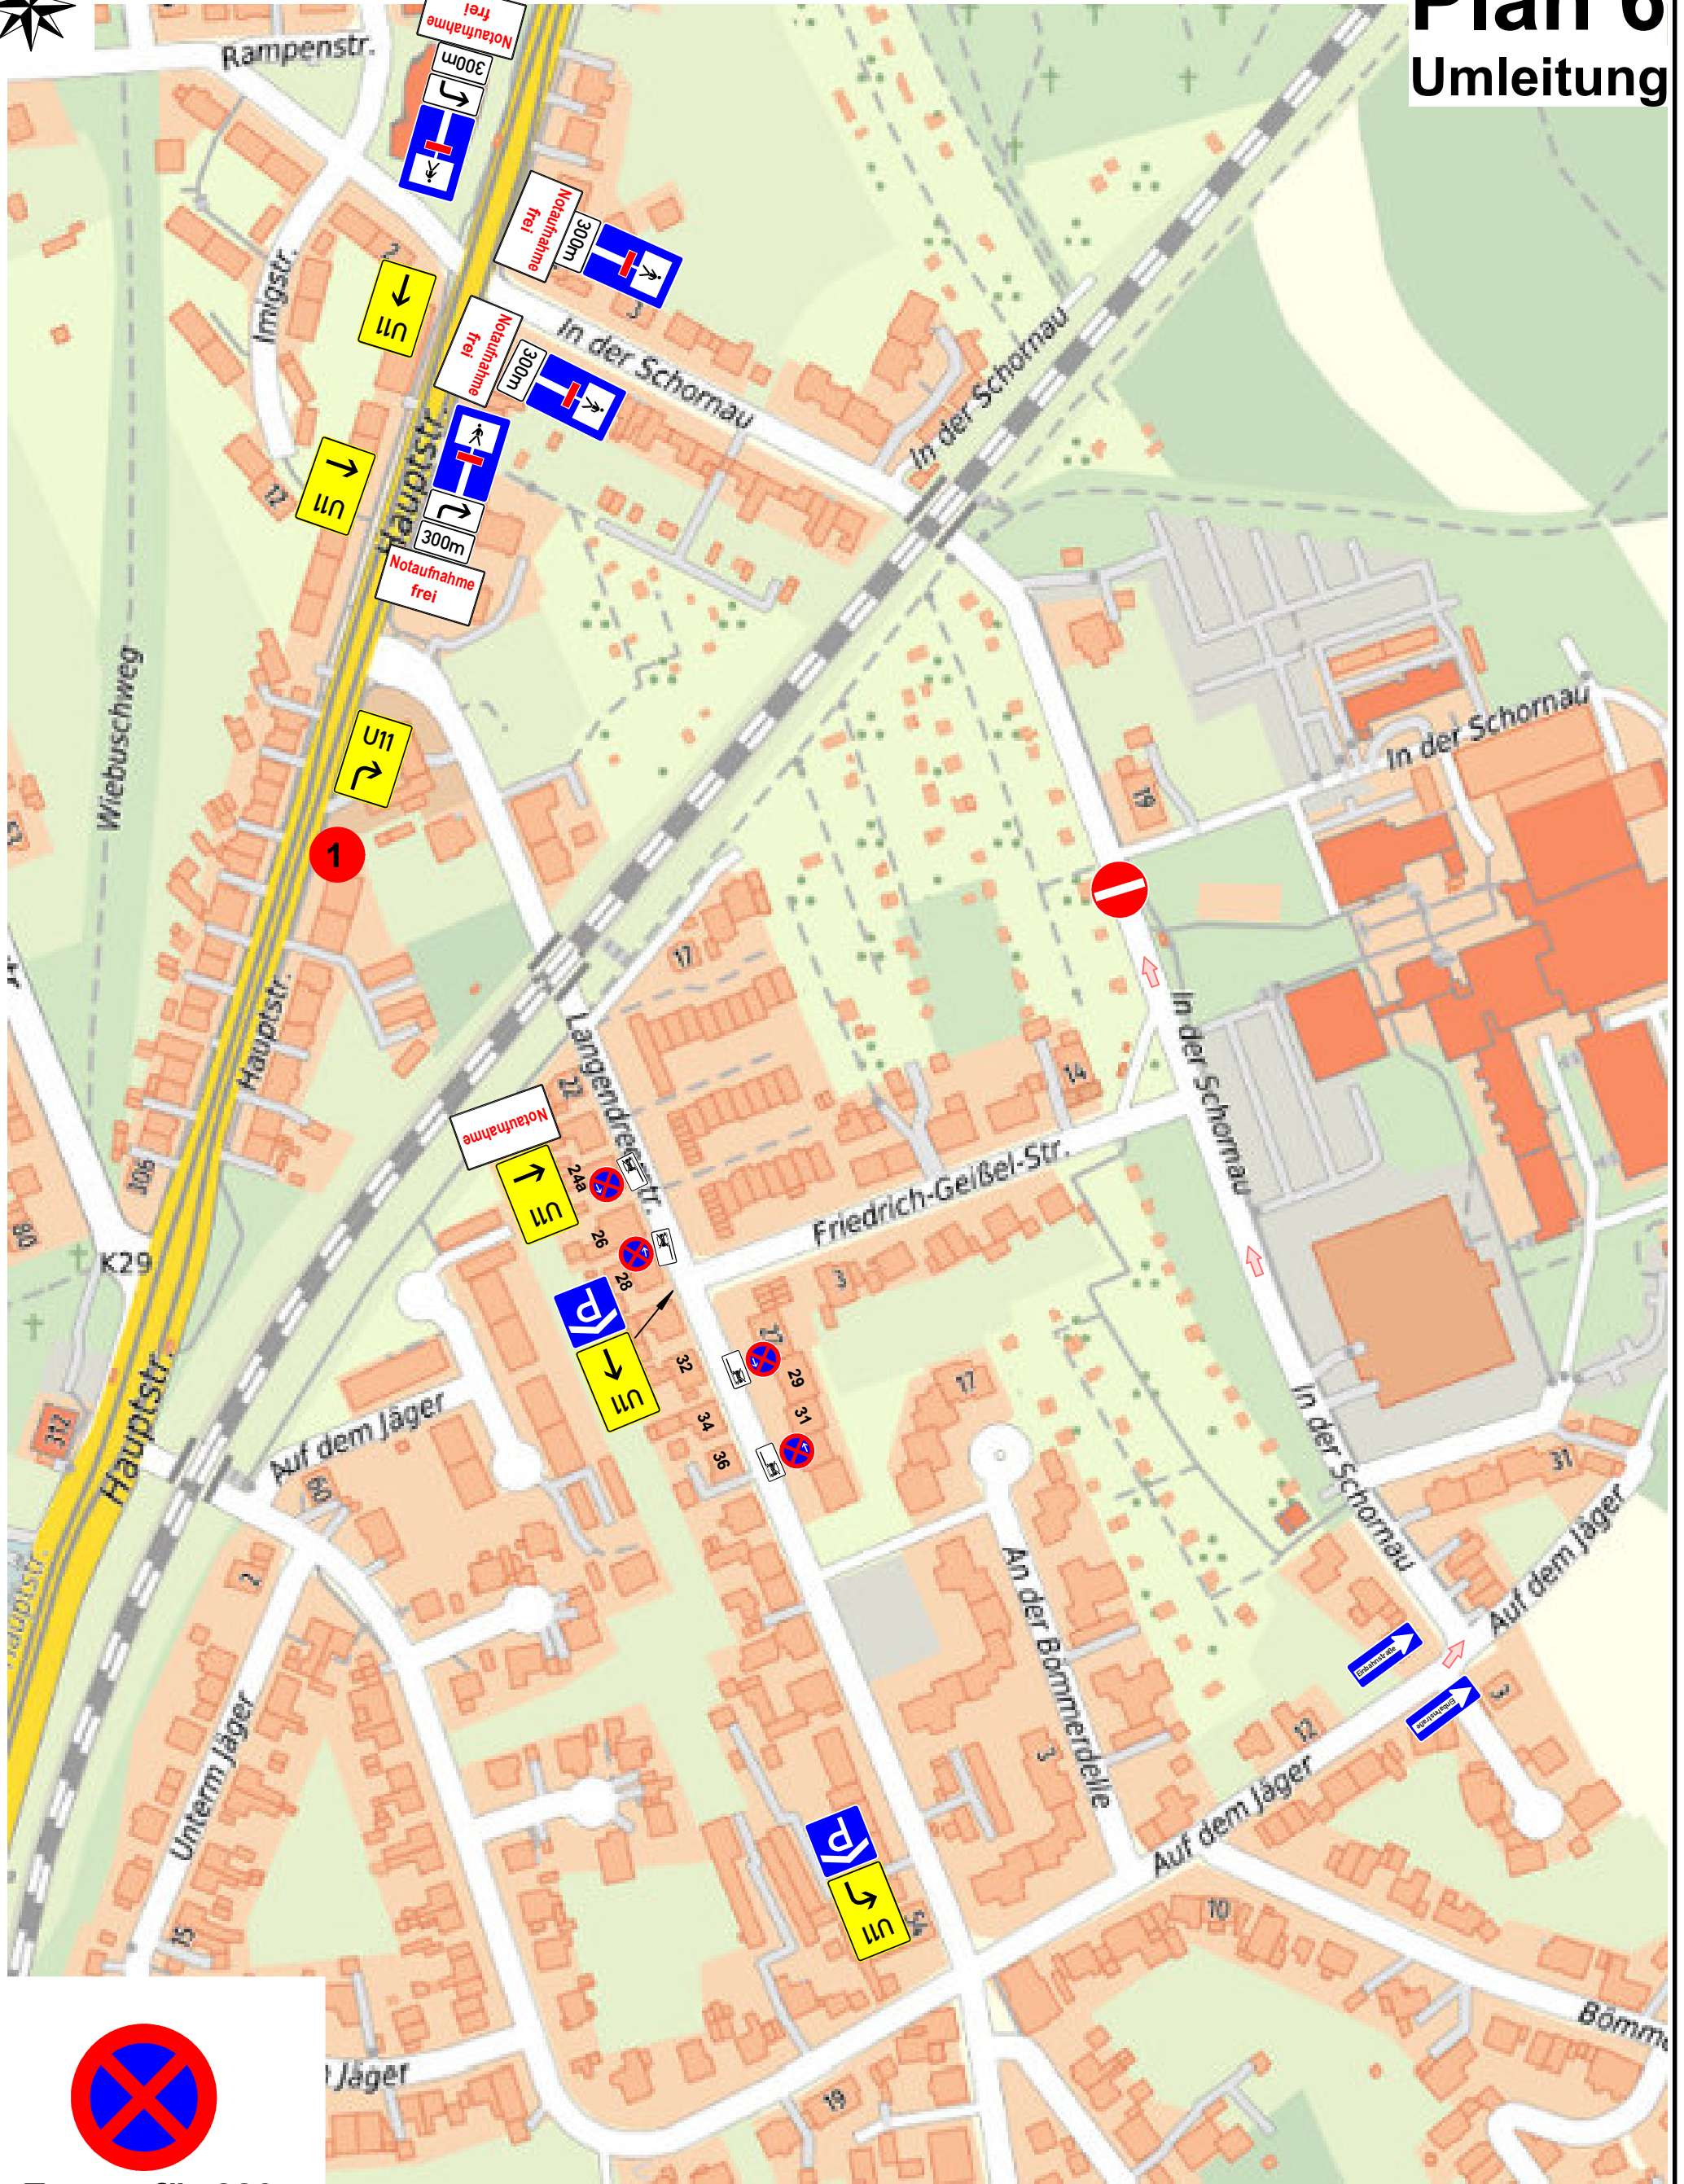

Zusatz für 283
ab 25.11.24
ab 4 h

Die Halteverbote (Zeichen 283 StVO) sind mind. 4 (vier) volle Tage vor deren Wirksamkeit mit dem Zusatz "Ab Datum" aufzustellen!

1

**Sperrung
In der Schornau**

Umleitung U 11 folgen
Notaufnahme frei!

2

**Sperrung
In der Schornau**

Umleitung U 11 folgen
Notaufnahme frei!

Projekt Nr.: Stadtwerke B	Plan Nr.: Frank
Auftraggeber: HVT	
Baumaßnahme: Tiefbauarbeiten Versorgungsleitung	
Baubeginn: 25.11.24	Bauende: 18.01.25



BVS GmbH



Baustellen-Verkehrssicherungs-Service
Seilfahrt 89 Telefon 02 34 / 530 82 77
44809 Bochum Fax 02 34 / 530 82 75